



Zeichenerklärung

Planung

- Fahrbahn mit Achse
- Gehweg
- Pflasterfläche
- Zufahrt mit Bordabsenkung
- Straßennebenfläche


Sonstiges

- geplante Leuchte

Entwässerung

- vorhanden
- geplant

DN ...

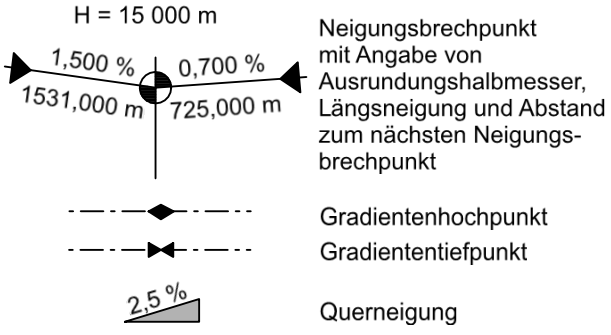

Verwaltung

- Flurgrenze
- Flurstücksgrenze

Regenwasserleitung DN ... mit Angabe von Fließrichtung und Material

Straßenablauf mit Anschlussleitung

Abbruch vorh. Straßenablauf

Entwurfsbearbeitung:	bearbeitet	April 2020	Go/Lig
INVER	gezeichnet	April 2020	Rön/Lig
INVER-Ingenieurbüro für Verkehrsanlagen GmbH Beratende Ingenieure Maximilian-Welsch-Straße 2a Telefon 0361/2238-0 99084 Erfurt Telefax 0361/2238-223	geprüft		
			17055

Auftraggeber:	bearbeitet		
 Stadtverwaltung Bad Köstritz Bauamt Heinrich-Schütz-Straße 4 07586 Bad Köstritz	gezeichnet		
	geprüft		

Nr.	Art der Änderung	Datum	Zeichen

AUSFÜHRUNGSENTWURF

Stadtverwaltung Bad Köstritz	Unterlage / Blatt-Nr.: 5 / 1
2. Bauabschnitt Straße: Werner-Sylten-Straße Betr.-km: 0+575 -0+665	Lageplan
PROJIS-Nr.:	Maßstab: 1 : 250

Um- und Ausbau der Werner-Sylten-Straße
Bauabschnitt 2
(Mittelstraße bis KP H.-Schütz-Straße)

aufgestellt:	
Bad Köstritz, den	
Nur für Ausschreibung	

Leitungsinformation nicht zur Maßentnahme geeignet