


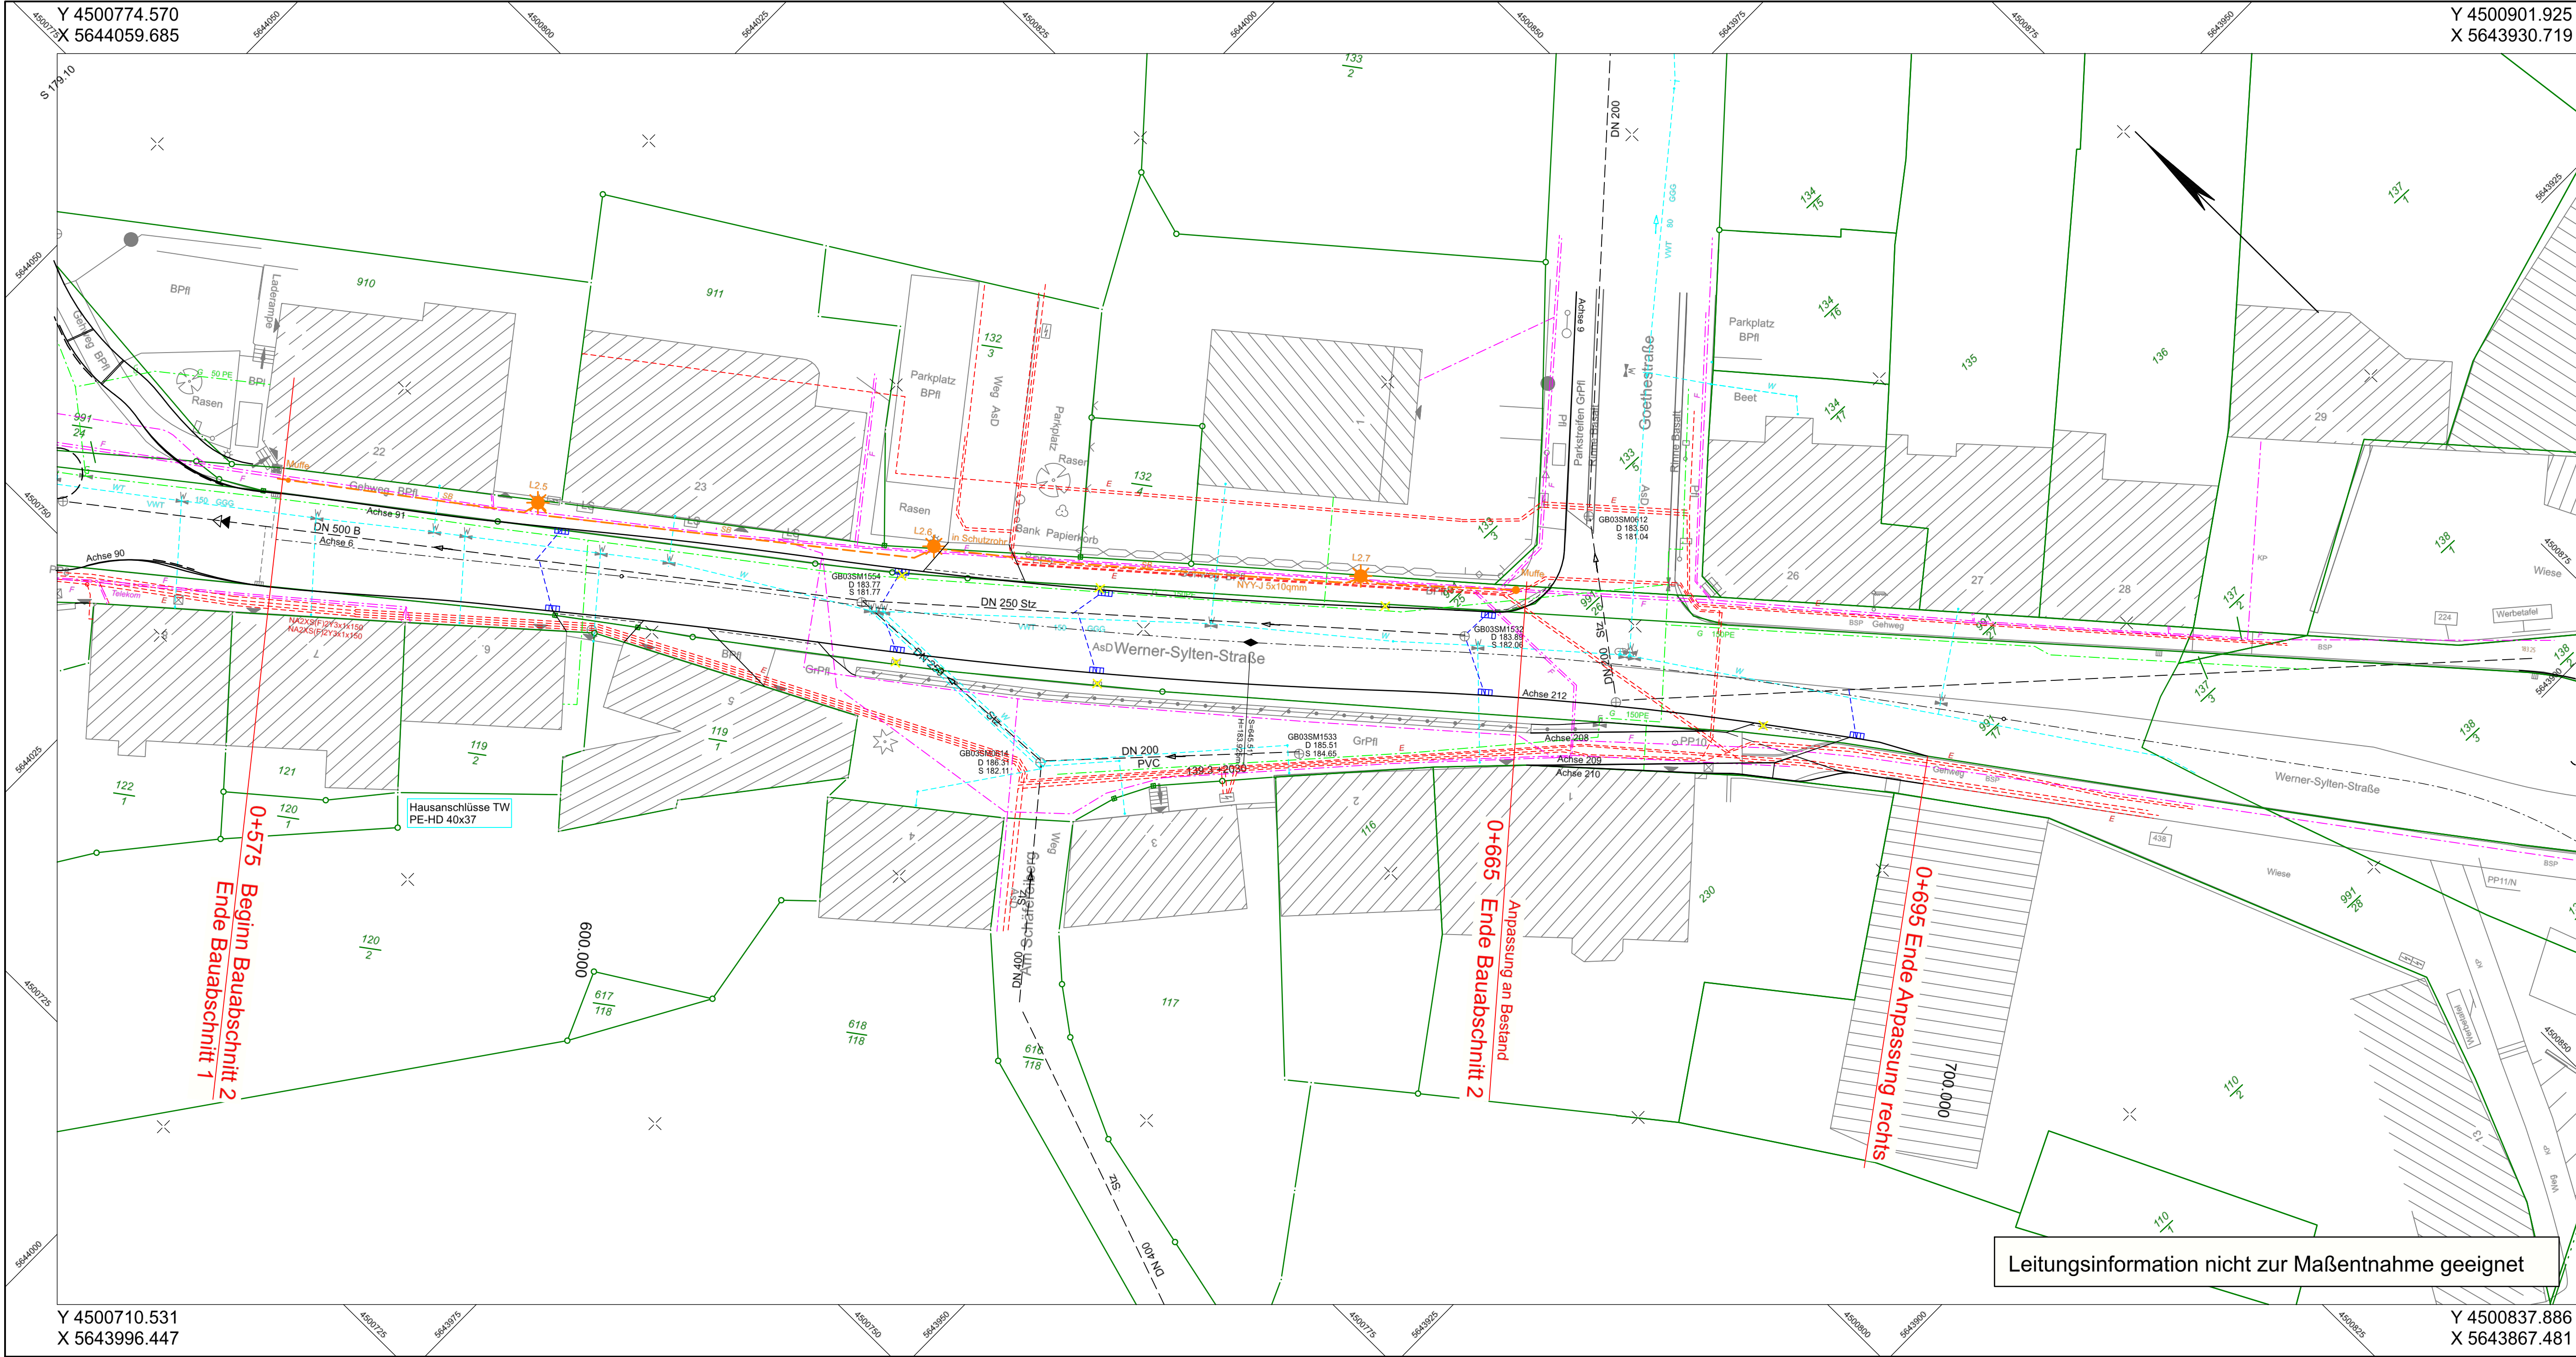

Zeichenerklärung

Versorgungseinrichtungen

vorhanden geplant

- W (cyan dashed line) W (cyan dashed line) Trinkwasserleitung
- G (green dashed line) G (green dashed line) Gasleitung
- E (red dashed line) E (red dashed line) E-Leitung
- F (magenta dashed line) F (magenta dashed line) Fernmeldeleitung
- SB (orange dashed line) SB (orange dashed line) Leitung Straßenbeleuchtung

L2.6 (orange star symbol) geplante Leuchte

Entwässerung

vorhanden geplant

- DN... (black arrow symbol) Regenwasserleitung DN ... mit Angabe von Fließrichtung, Länge und Gefälle
- Strassenablauf mit Anschlussleitung (blue arrow symbol)
- Abbruch vorh. Straßenablauf (yellow arrow symbol)
- Prüfschacht (circle with cross symbol)

Entwurfsbearbeitung:



INVER-Ingenieurbüro für Verkehrsanlagen GmbH
Beratende Ingenieure
Maximilian-Welsch-Straße 2a Telefon 0361/2238-0
99084 Erfurt Telefax 0361/2238-223

bearbeitet	April 2020	Go/Lig
gezeichnet	April 2020	Rön/Lig
geprüft		

17055

Auftraggeber:



Stadtverwaltung Bad Köstritz
Bauamt
Heinrich-Schütz-Straße 4
07586 Bad Köstritz

bearbeitet		
gezeichnet		
geprüft		

Nr.	Art der Änderung	Datum	Zeichen

AUSFÜHRUNGSENTWURF

Stadtverwaltung Bad Köstritz	Unterlage / Blatt-Nr.: 16.5 / 1
Straße: Werner-Sylten-Straße Betr.-km: 0+575 -0+665	Mehrpartenplan
PROJIS-Nr.:	Maßstab: 1 : 250

Um- und Ausbau der Werner-Sylten-Straße
Bauabschnitt 2
(Mittelstraße bis KP H.-Schütz-Straße)

aufgestellt:	
Bad Köstritz, den	
Nur für Ausschreibung	

Leitungsinformation nicht zur Maßentnahme geeignet